


4-ZIMMER-WOHNUNG

1. - 4. OBERGESCHOSS

HAUS II Wohnung Nr. 1.1 / 2.1 / 3.1 / 4.1

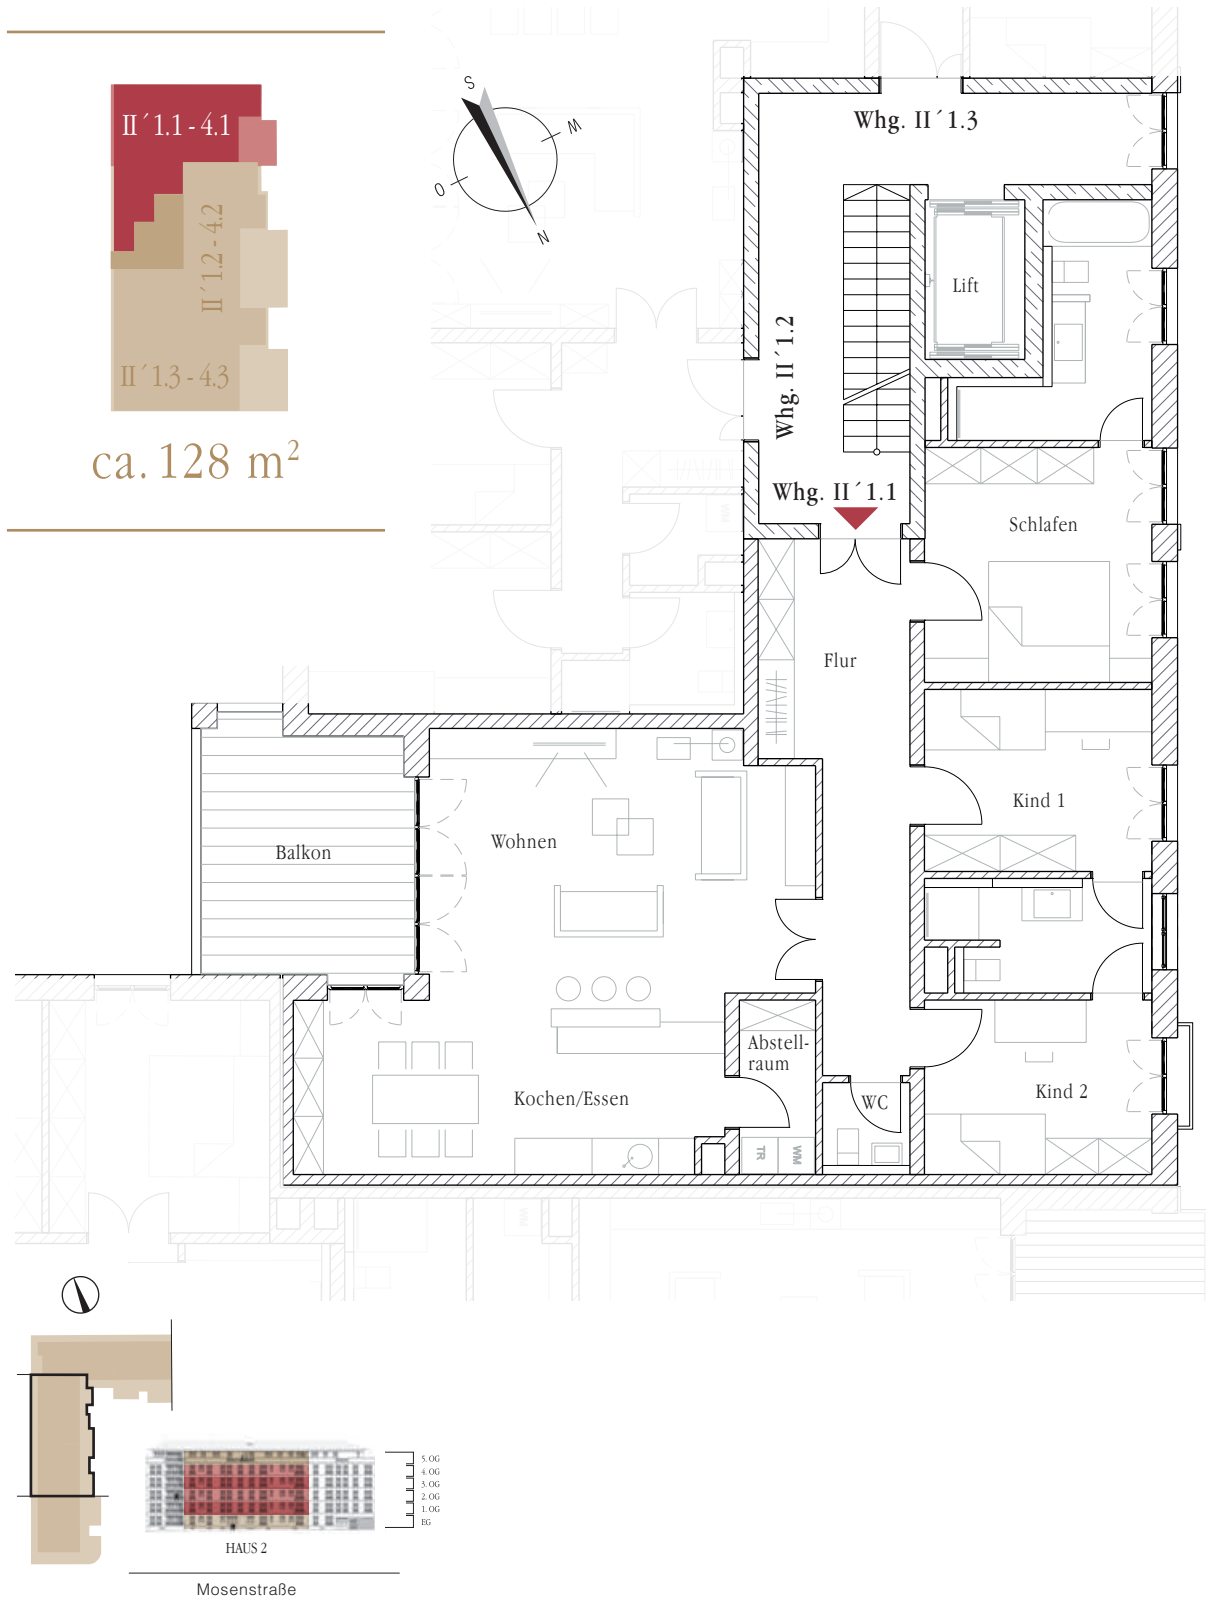

Maßstab ca. 1:125





FLÄCHEN (IN CA.-ANGABEN)

<i>Wohnen/Essen/Kochen</i>	<i>47,66 m²</i>
<i>Schlafen</i>	<i>14,75 m²</i>
<i>Kind 1</i>	<i>11,32 m²</i>
<i>Kind 2</i>	<i>10,86 m²</i>
<i>Flur/Garderobe</i>	<i>16,60 m²</i>
<i>Abstellraum</i>	<i>3,33 m²</i>
<i>Bad/WC</i>	<i>8,28 m²</i>
<i>Dusche/WC</i>	<i>6,18 m²</i>
<i>WC</i>	<i>2,05 m²</i>
<i>Balkon*</i>	<i>6,78 m²</i>
<i>Austritt*</i>	<i>0,50 m²</i>
<i>Gesamt</i>	<i>128,31 m²</i>



Die Wohnung 1.1 und die darüber liegenden Wohnungen bis zum 4. Obergeschoss sind gleich groß geschnitten.