


4 1/2-ZIMMER-WOHNUNG 1. - 4. OBERGESCHOSS

HAUS II Wohnung Nr. 1.2 / 2.2 / 3.2 / 4.2

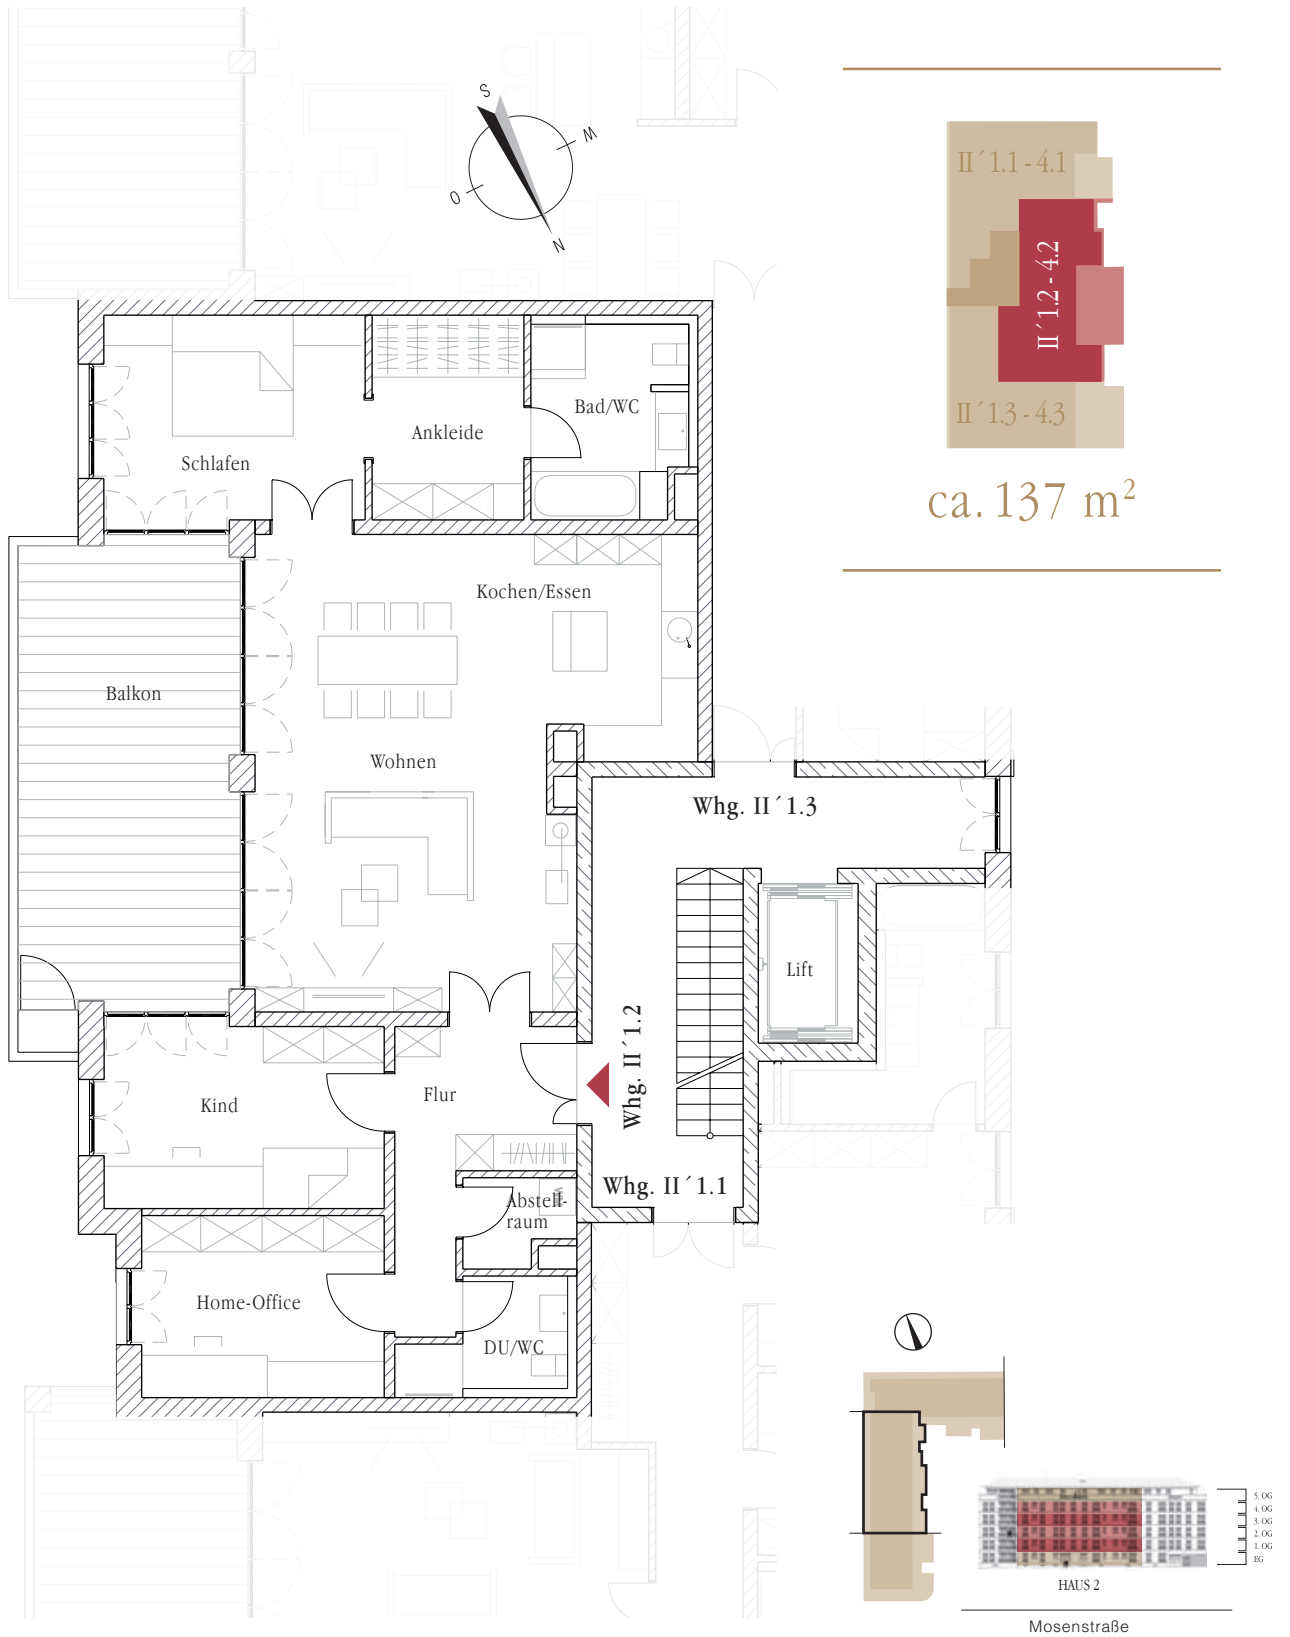

Maßstab ca. 1:125





FLÄCHEN (IN CA.-ANGABEN)

| | |
|---------------------------------|-----------------------------|
| <i>Wohnen/ Essen/Kochen</i> | <i>49,35 m²</i> |
| <i>Schlafen</i> | <i>15,05 m²</i> |
| <i>Ankleide</i> | <i>8,32 m²</i> |
| <i>Kind</i> | <i>14,43 m²</i> |
| <i>Home-Office</i> | <i>12,25 m²</i> |
| <i>Flur/Garderobe</i> | <i>9,59 m²</i> |
| <i>Abstellraum</i> | <i>2,20 m²</i> |
| <i>Bad/WC</i> | <i>8,42 m²</i> |
| <i>Dusche/WC</i> | <i>4,34 m²</i> |
| <i>Balkon</i> | <i>13,15 m²</i> |
| <i>Gesamt</i> | <i>137,10 m²</i> |

Die Wohnung 1.2 und die darüber liegenden Wohnungen bis zum 4. Obergeschoss sind gleich groß geschnitten.